

Bauantragsplanung

Errichtung einer Lagerfläche

Bauvorhaben
 Mittenwalder Straße 8
 15834 Rangsdorf
 Flur 3
 Flurstück 298

Bauherrin
 Bär & Ollenroth KG Fachgroßhandel für
 Haustechnik und Industriebedarf (110)
 P.H.G. Bernhard Haider
 vertreten durch Thorsten Mückenhaupt

Mittenwalder Straße 8
 15834 Rangsdorf/ OT Groß Machnow

Unterschrift Bauherrin

Änderungen

Index	Datum	Bearbeitung	
-	25.10.2018	JCB	1. Ausfertigung
A			
B			
C			
D			

Legende

- Muldenrigolen und Flächen für Ersatzpflanzungen
- Pflasterfläche
- Bepflanzung Neu

Hp neu: Höhenpunkt neu DHHN 2016


Regaltypen:

- 1 Standrungen
- 2 Rohrgestelle
- 3 Hochregale (OK höchster Boden +3,0 m)
- 4 Rungen

Hinweis:

Die Regaltypen sind in einem separaten Bild-Dokument (A4) dargestellt und sind Bestandteil dieses Bauantrages.

Maßstabsleiste

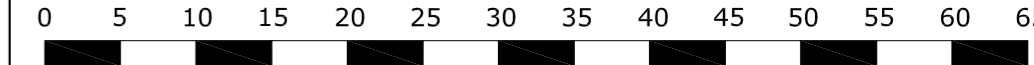

SCHAEFERBERLIN Entwurfsverfasser/ Projektbüro

Dipl.-Ing.
 Michael Schäfer
 Philippstr. 10
 14059 Berlin

Tel.: +49 30 - 322 82 40
 Fax: +49 30 - 302 058 59

Mail: mail@schaeferberlin.de

Unterschrift Entwurfsverfasser


Planerstellung
 25.10.2018

Zeichnung
 Objektbez. Lageplan/
 Entwässerungsplan

Maßstab
 1:500

Projekt
 Außenlager GM

Format
 DIN A1

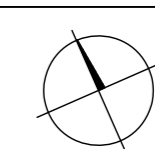

Blatt-Nr.
 01

Index
 -

SCHAEFERBERLIN

